


Экспликация зданий и сооружений

Митряево

Ольгино

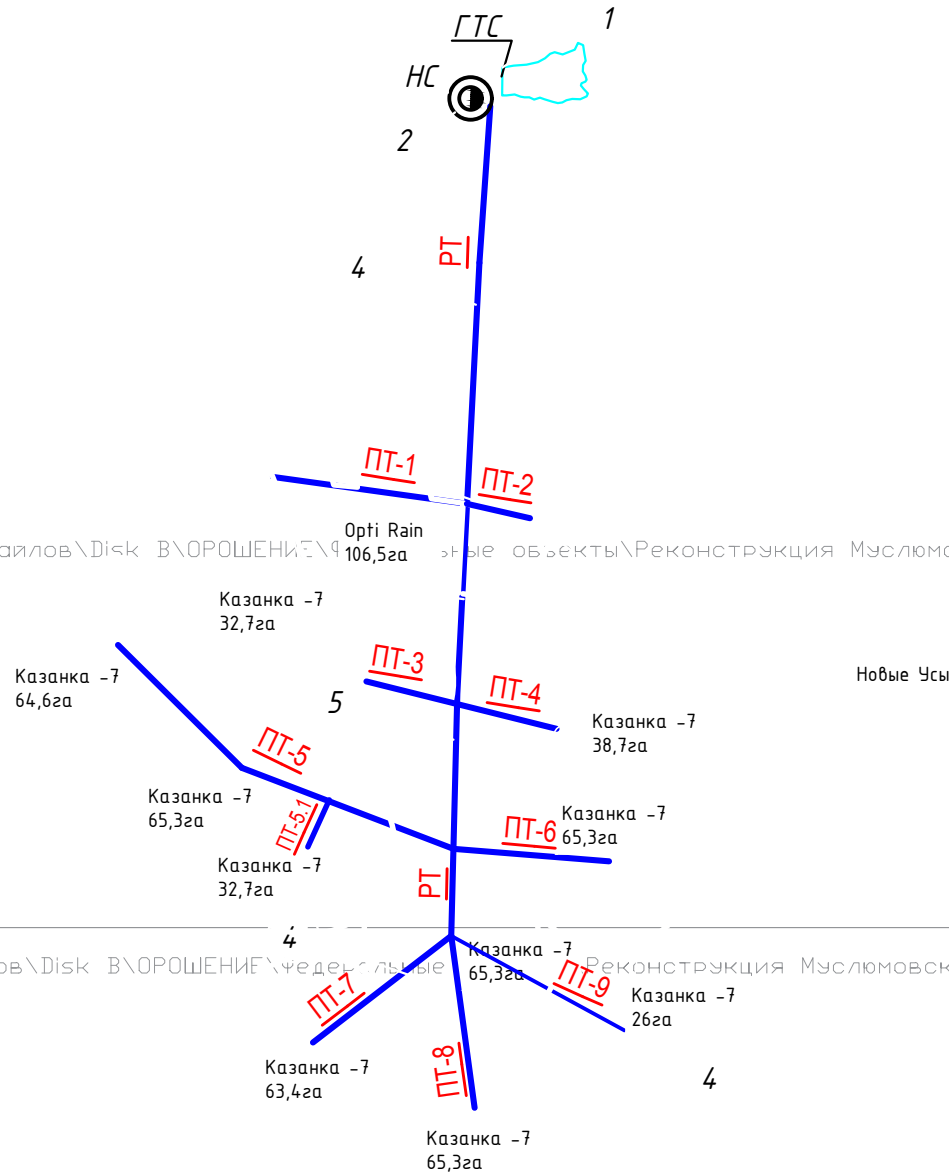

Номер по ген плану	Наименование	Примеч.
1	Гидротехническое сооружение	Существ.
2	Насосная станция	-"
3	Орошаемый участок	626,3га
4	Трубопроводы	12,899км

— Оросительная сеть

Изм. №	Изм. инв. №
Подпись и дата	
Инв. № подл.	

ГК-2019.4					
Реконструкция Муслимовской оросительной системы, Муслимовский район, Республика Татарстан					
Изм.	Колуч	Лист	№ док.	Подпись	Дата
ГИП	Соколова			<i>Соколова</i>	
Исполнил	Артемьева			<i>Артемьева</i>	
				Стадия	Лист
				ПД	1
				Листов	1
Ситуационный план				ОАО ТК "Татмелиорация" г.Казань	
2019г					